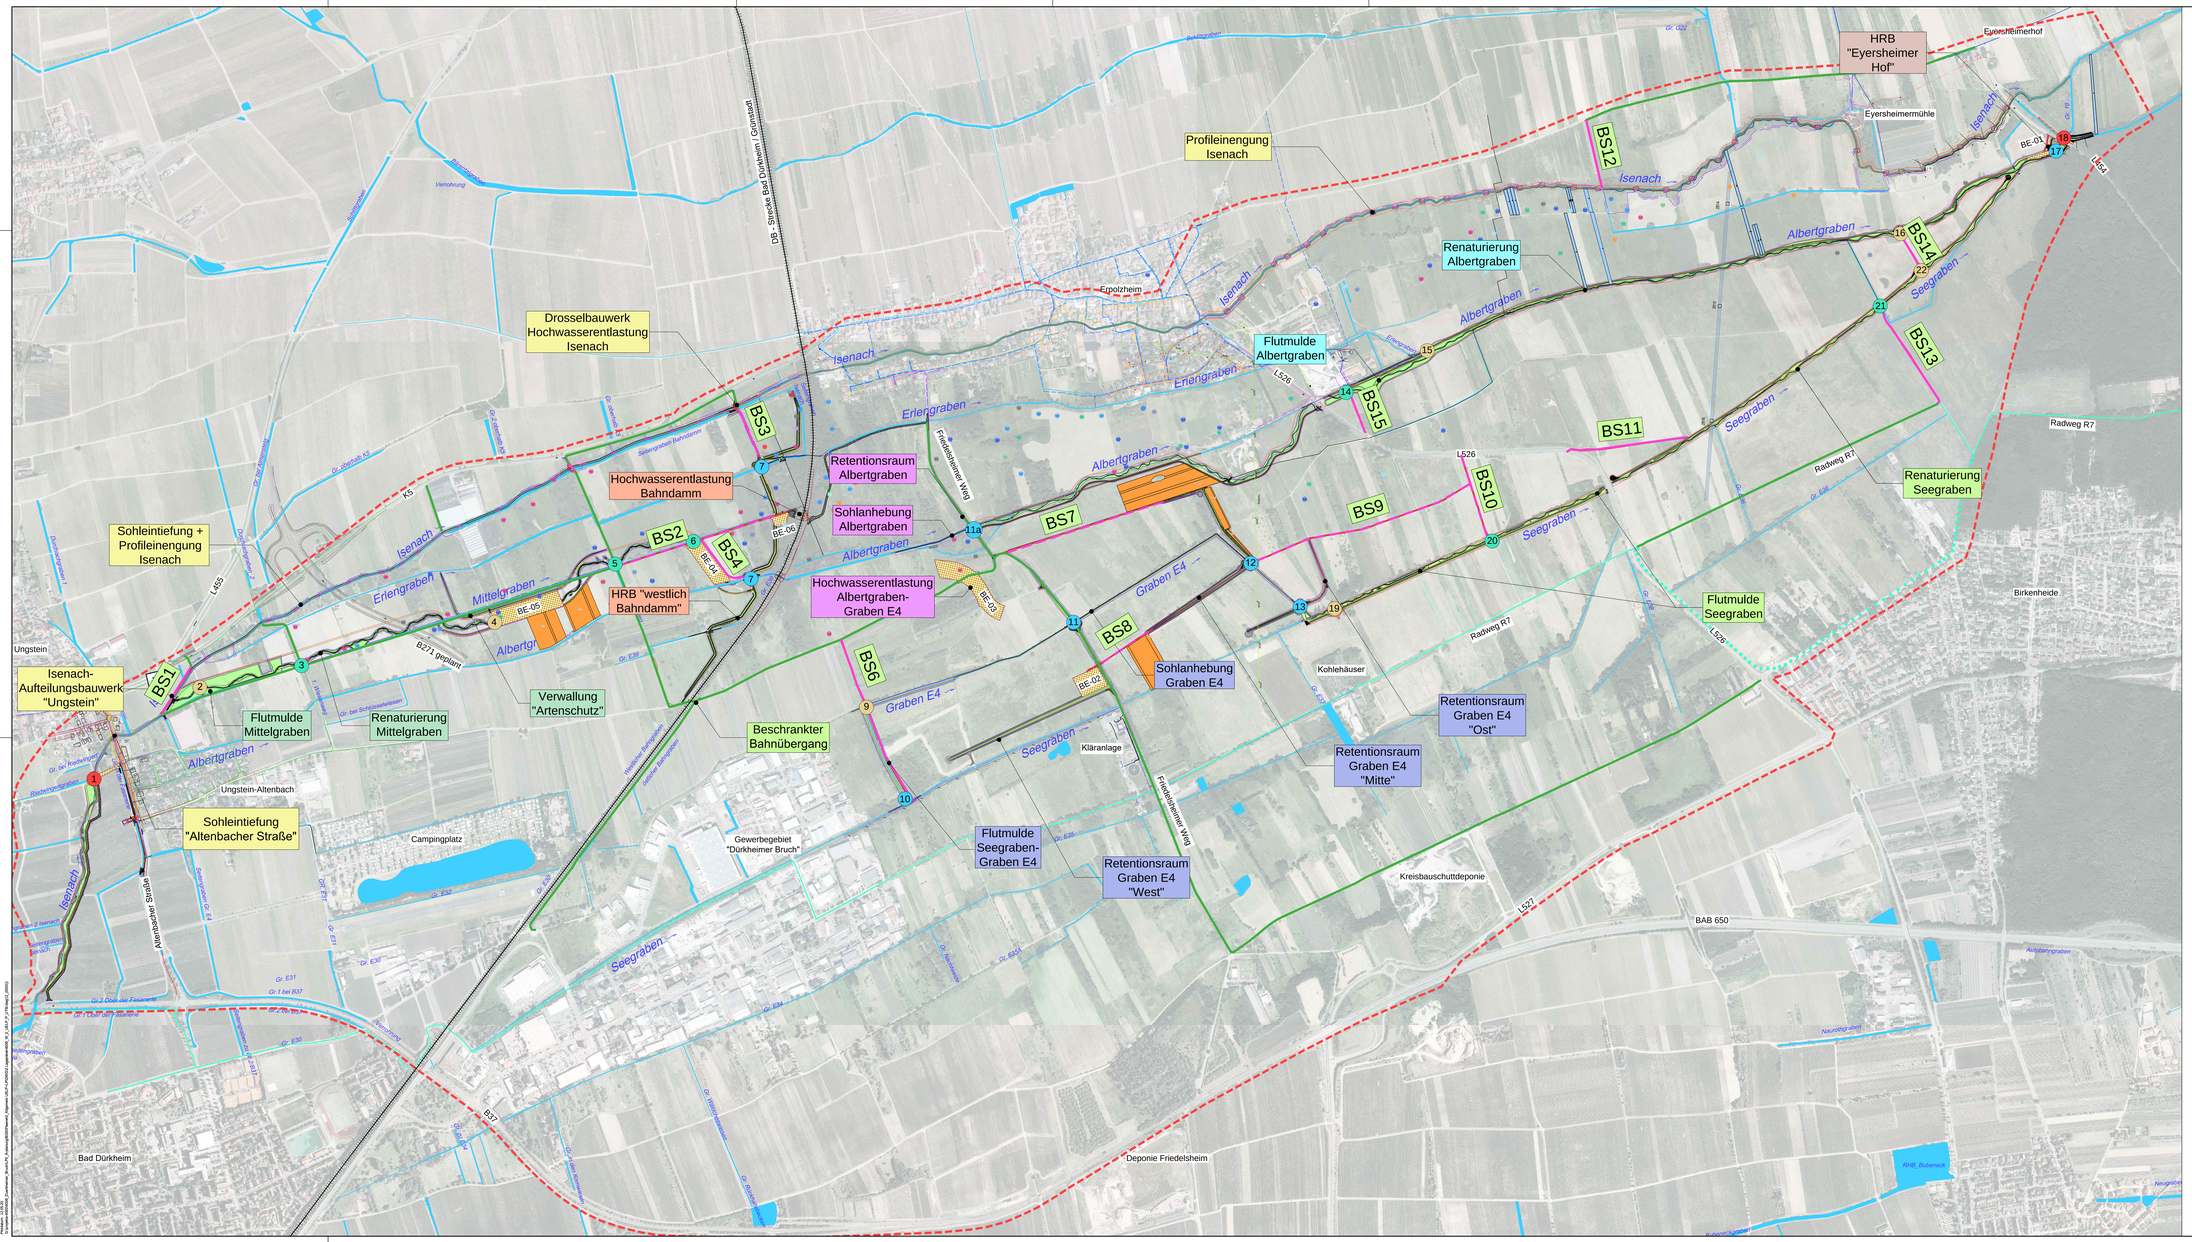

N
W O
S

LEGENDE:

- Gewässer
- Böschung, Dammbauwerk
- Böschung, Graben / Mulde
- Weg, wassergebundene Decke
- Schotterrasen, Pflegeweg
- Erdweg, ohne Befestigung
- Erdweg, ohne Befestigung, Ausführung durch DLR
- BE-Fläche
- CEF-Fläche
- Drosselbauwerk
- Brücke
- Furt
- Durchlass
- Baustellenzufahrt, vorhandener Weg
- Baustellenzufahrt, bereits hergestellte Baustraße
- Baustellenzufahrt, noch herzustellende Baustraße
- Projektgebiet
- Radweg R7
- Umleitung Radweg R7

Maßnahmen "Isenach"
siehe Planreihe W_X.1-X

Maßnahmen "Mittelgraben"
siehe Planreihe W_X.2-X

Maßnahmen "Albertgraben"
siehe Planreihe W_X.3-X

Maßnahmen "Seegraben"
siehe Planreihe W_X.4-X

Maßnahmen "HRB westl. Bahndamm"
siehe Planreihe W_X.5-X

Maßnahmen "Retentionsraum Albertgraben"
siehe Planreihe W_X.6-X

Maßnahmen "Retentionsraum Graben E4"
siehe Planreihe W_X.7-X

Maßnahmen "HRB Eyersheimer Hof"
siehe Planreihe W_X.8-X

lfd. Nr.	Datum	Name	Änderung

Gewässerzweckverband Isenach - Eckbach Lambsheim

Plan Nr: W_2

Lambsheim, den

Projekt: **Hochwasserschutz und Bachauenentwicklung im Dürkheimer Bruch**

AUSFÜHRUNGSPLANUNG

Planbezeichnung: Übersichtslageplan

Maßstab: 1:5.000

Projekt-Nr.: 4006
Bearb.: Pons
Gez.: Bau

Darmstadt, den 31.01.20

D-64297 Darmstadt · Plungstädter Straße 20
Tel.: +49 (0) 6151/94513-0 · Fax 9453-80
bgs-mail@bgswasser.de · www.bgswasser.de
BGS Wasser
Brandt Gerdes Sitzmann Wasserwirtschaft GmbH